

ΕΦΗΜΕΡΙΣ ΤΗΣ ΚΥΒΕΡΝΗΣΕΩΣ
ΤΗΣ ΕΛΛΗΝΙΚΗΣ ΔΗΜΟΚΡΑΤΙΑΣ

ΑΘΗΝΑ 12 ΜΑΡΤΙΟΥ 1985 | ΤΕΥΧΟΣ ΤΕΤΑΡΤΟ | ΑΡΙΘΜΟΣ ΦΥΛΛΟΥ 95

ΠΕΡΙΕΧΟΜΕΝΑ

ΑΠΑΛΛΟΤΡΙΩΣΕΙΣ
ΑΠΟΦΑΣΕΙΣ

ΑΠΑΛΛΟΤΡΙΩΣΕΙΣ
ΑΠΟΦΑΣΕΙΣ

Αριθ. 6127 (1)

Άρση αναδασώσεως από δημόσια δασική έκταση 10012 τετρ. μέτρων για επέκταση των αθλητικών εγκαταστάσεων του Εθνικού Σταδίου Καισαριανής.

Η ΝΟΜΑΡΧΗΣ ΔΙΑΜ. ΑΝΑΤ. ΑΤΤΙΚΗΣ

Έχοντας υπόψη :

1. Τις διατάξεις του Ν. 3200/1955 «Περί Διοικητικής Αποκεντρώσεως όπως αυτές τροποποιήθηκαν και συμπληρώθηκαν μεταγενέστερα.

2. Τις διατάξεις του Ν.Δ. 1147/1972 «Περί Διοικήσεως μείζονος Πρωτευούσης, όπως αυτές τροποποιήθηκαν και συμπληρώθηκαν μεταγενέστερα.

3. Τις διατάξεις του 711/1972 Β.Δ. «Περί ενάρξεως της ισχύος διατάξεων τινών του Ν.Δ. 1147/1972.

4. Τις διατάξεις του άρθρου 44 παρ. 3 του Ν. 998/1979 «Περί προστασίας των δασών και των δασικών εν γένει εκτάσεων της χώρας».

5. Την αριθ. 160417/1180/8.7.1980 διαταγή του Υπ. Γεωργίας περί οδηγιών για τις αναδασωτέες εκτάσεις.

6. Την αριθ. 108424/13.9.1934 απόφαση του Υπουργού Γεωργίας (Φ.Ε.Κ. 133/1934 Τ.Β) με την οποία κηρύχθηκε αναδασωτέα η περιοχή του Δεκανοπεδίου Αθηνών.

7. Την αριθ. 162082/5154/6.8.1984 απόφαση του Υπουργού Γεωργίας, με την οποία παραχωρήθηκε κατά χρήση και για αόριστο χρονικό διάστημα στη Γενική Γραμματεία Αθλητισμού, δημόσια δασική έκταση 10012 τετρ. μέτρων κειμένη στο Εθνικό Στάδιο Καισαριανής, με αποκλειστικό σκοπό την επέκταση των αθλητικών εγκαταστάσεων του Εθνικού Σταδίου Καισαριανής.


8. Τις αριθ. 5786/26.9.1984 και 7576/10.12.84 αναφορές του Δασαρχείου Πεντέλης από τις οποίες προκύπτει ότι η ως άνω παραχωρηθείσα έκταση των 10012 τετρ. μέτρων περιλαμβάνεται στην ανωτέρω απόφαση κηρύξεως αναδασωτέας και με την οποία προτείνεται η άρση αναδασώσεως απ' αυτήν, αποφασίζουμε :

Αίρουμε την αναδάσωση από δημόσια δασική έκταση 10012 τετρ. μέτρων στη θέση Εθνικό Στάδιο Καισαριανής περιφερείας Δήμου Καισαριανής όπως αυτή εικονίζεται με τα στοιχεία Α - Β - Γ - Δ - Ε - Ζ - Η - Θ - Ι - Κ - Λ - Α στο από Ιουνίου 1983 διάγραμμα της Γενικής Γραμματείας Αθλητισμού κλίμακος 1 :500, που θεωρήθηκε από το Δασαρχείο Πεντέλης και προσαρτάται στην παρούσα.

Η απόφαση μας αυτή να δημοσιευθεί στην Εφημερίδα της Κυβερνήσεως.

Αγ. Παρασκευή, 31 Δεκεμβρίου 1984

Η Νομάρχης
ΑΓΓΕΛΙΚΗ ΣΥΝΟΔΙΝΟΥ

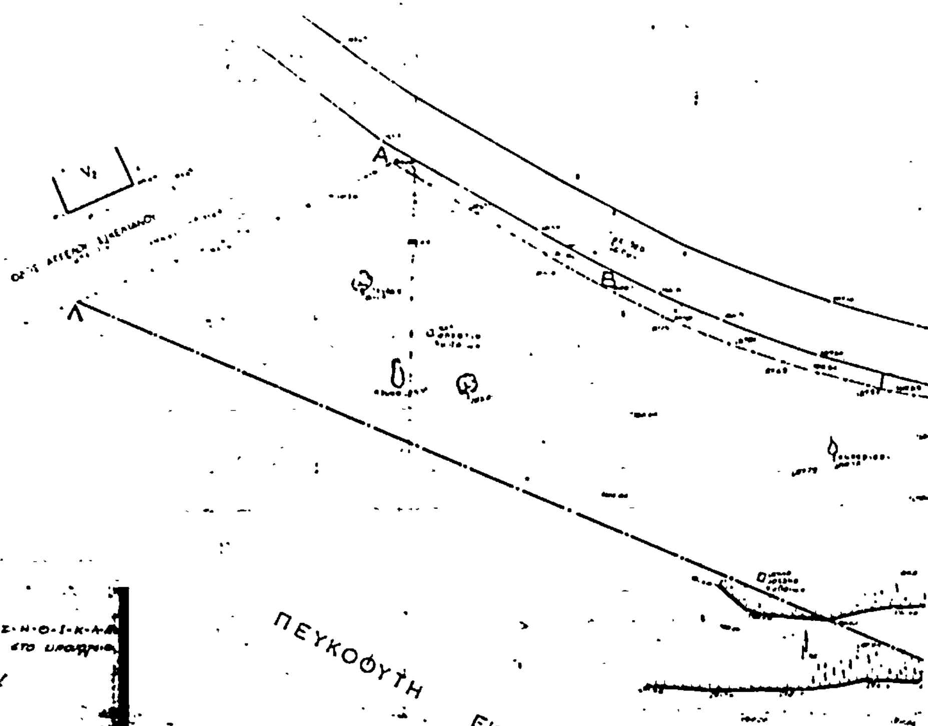


ΠΕΥΚΟΦΥΤΗ ΕΚΤΑΣΗ ΥΠΟΥΡΓΕΙΟΥ ΓΕΩΡΓΙΑΣ

ΠΑΡΑΤΗΡΗΣΕΙΣ


ΠΡΟΣΑΡΤΑΤΑΙ 6127/1984

31-12-1984

Αγία Παρασκευή 21/6/1984

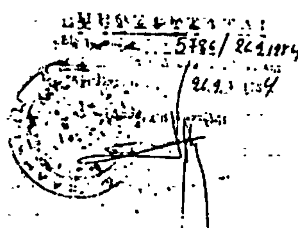

5786/ 26-1-1984

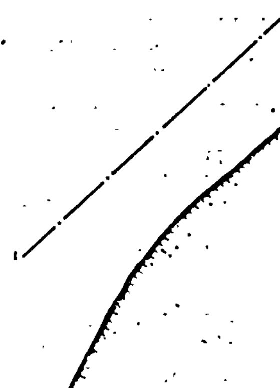


ΓΕΝΙΚΗ ΓΡΑΜΜΑΤΕΙΑ ΑΘΛΗΤΙΣΜΟΥ
ΔΙΕΥΘΥΝΣΗ ΜΕΛΕΤΩΝ ΤΕΧΝΙΚΩΝ ΕΡΓΩΝ

ΕΘΝΙΚΟ ΣΤΑΔΙΟ
ΚΑΙΣΑΡΙΑΝΗΣ

ΤΟΠΟΓΡΑΦΙΚΟ ΔΙΑΓΡΑΜΜΑ

Ο ΜΕΛΕΤΗΤΗΣ	Μ. ΛΙΑΝΑΚΗΣ
Ο ΤΜΗΜΑΤΑΡΧΗΣ	Δ. ΤΥΛΙΓΑΔΑΣ
Ο ΔΙΕΥΘΥΝΤΗΣ	Δ. ΚΙΤΣΟΣ

ΙΟΥΝΙΟΣ 1983	T
ΚΛΙΜΑΚΑ : 1:500	ΑΤΤ - 5β

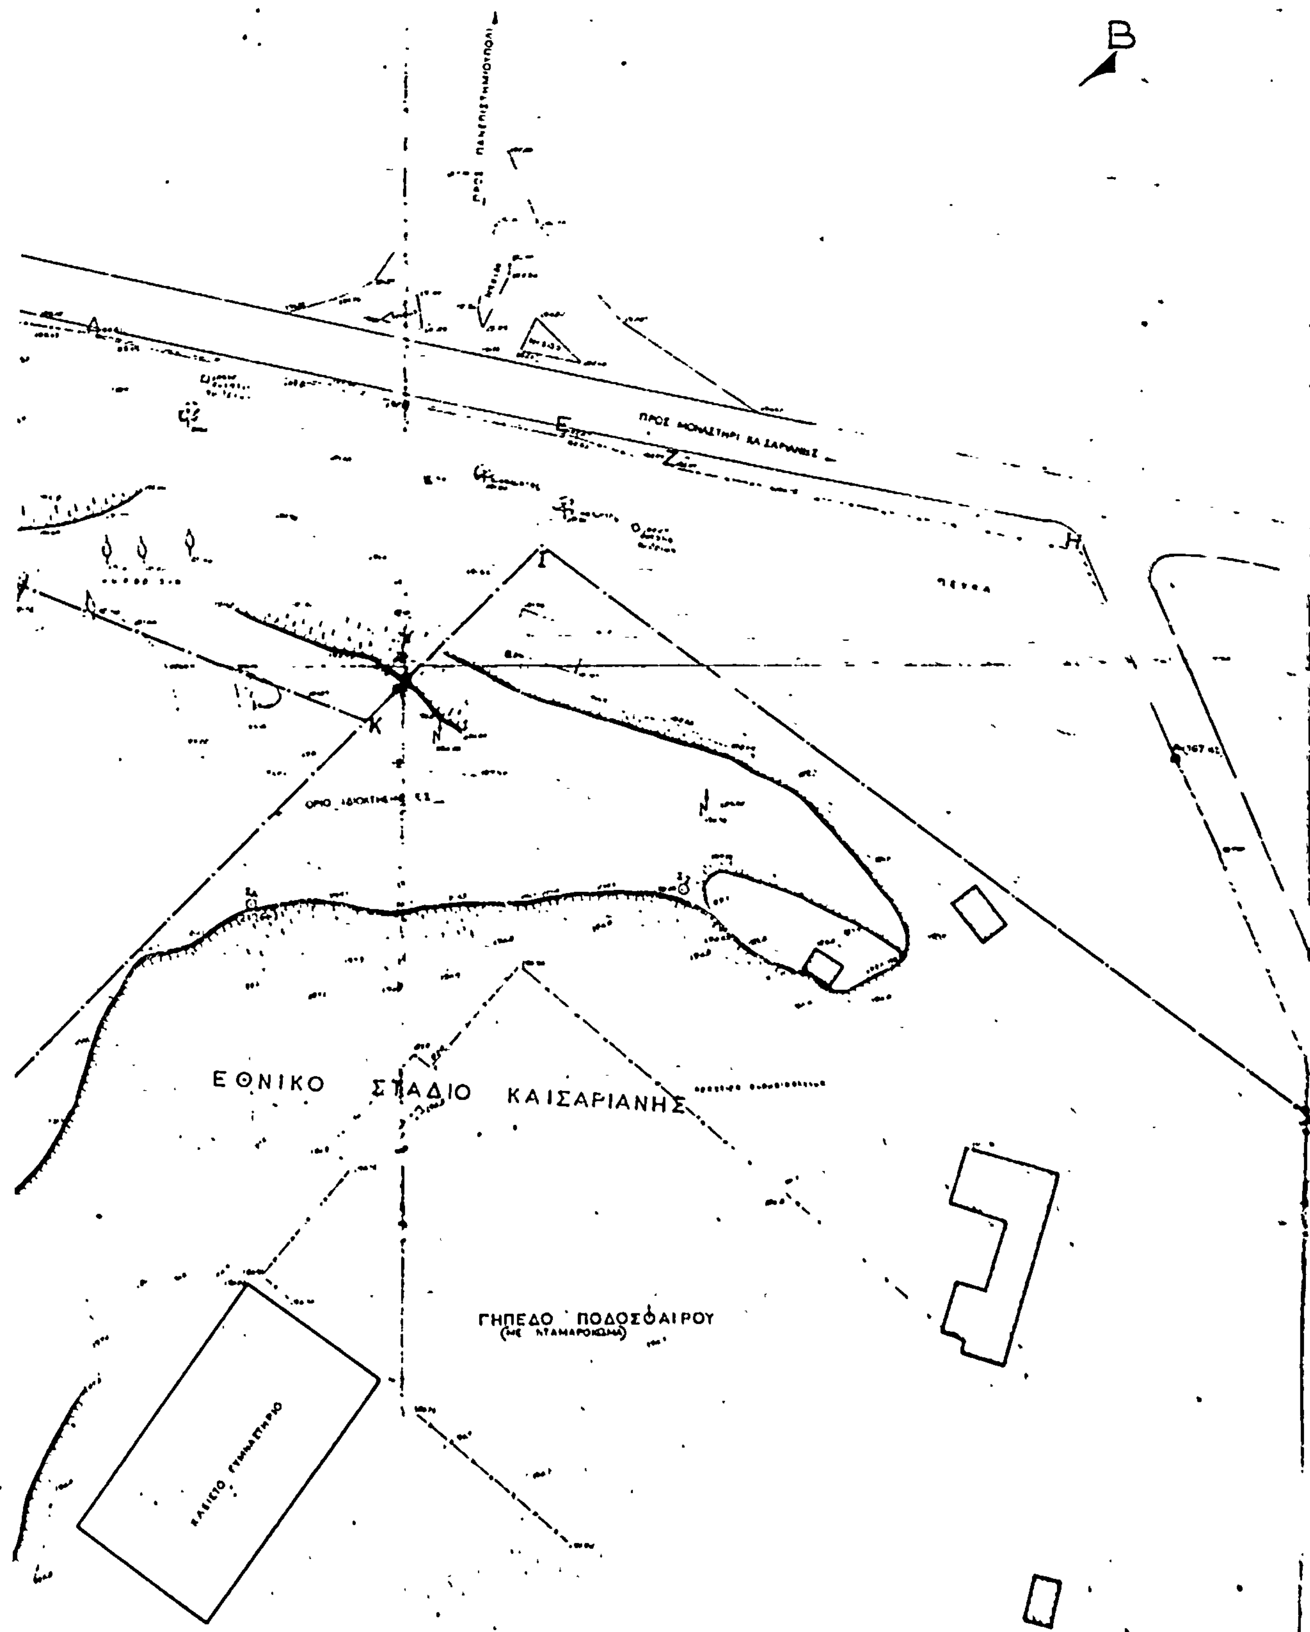
B
A
E
Z
H
I
K
ΕΘΝΙΚΟ ΣΤΑΔΙΟ ΚΑΙΣΑΡΙΑΝΗΣ
ΓΗΠΕΔΟ ΠΟΔΟΣΦΑΙΡΟΥ

Αριθ. 156 (2)

Κήρυξη ως αναδασωτέας έκτασης 10,00 στρεμμάτων, στη θέση Γαϊδουροκατάραχο της Κοινότητας Μιχοΐου του Νομού Αχαΐας.

Ο ΝΟΜΑΡΧΗΣ ΑΧΑΪΑΣ

Έχοντας υπόψη :

1. Το άρθρο 117 παρ. 3 του Συντ/τος της χώρας.

2. Τις περί διοικητικής αποκέντρωσης διατάξεις.

3. Τις διατάξεις του Ν. 998/1979 «περί προστασίας των δασών και των δασικών εν γένει εκτάσεων της Χώρας» και συγκεκριμένα : α) του άρθρου 41 παρ. 1 β) του άρθρου 38 παρ. 1.

4. Τις διαταγές του Υπουργείου Γεωργίας : α) 160417/1180/8.7.80 β) 182447/3049/24.9.80

Την με αριθ. Ζα/160/26.1.84 απόφαση του Νομάρχη Αχαΐας, περί εξουσιοδότησης των προϊσταμένων των Υπηρεσιών να υπογράφουν με εντολή Νομάρχη, αποφασίζουμε :


Κηρύσσουμε αναδασωτέα, με σκοπόν την επανίδρυση, με φυσική αναγέννηση, της δασικής βλάστησης, που καταστράφηκε από παράνομη εκχέρσωση από τον Επαμ. Τσάμη κλπ., κατοίκους Μιχοΐου την δημόσια δασική έκταση δέκα (10) στρεμμάτων, που βρίσκεται στη θέση Γαϊδουροκατάραχο της Κοινότητας Μιχοΐου και προσδιορίζεται από τα στοιχεία ΑΒΓΔΕΖΗΘΙΚΛΜΝΞΟΠΑ, όπως φαίνονται στο συνημμένο διάγραμμα, το οποίο αποτελεί αναπόσπαστο μέρος της απόφασης αυτής και έχει όρια :

Ανατολικά : Με Δημοσία δασική έκταση
Δυτικά : Με δημοσία δασική έκταση
Βόρεια : Με δημοσία δασική έκταση
Νότια : Με δημοσία δασική έκταση.

Η απόφαση αυτή να δημοσιευθεί στην Εφημερίδα της Κυβέρνησης.

Πάτρα, 9 Ιανουαρίου 1985

Με εντολή Νομάρχη
Ο Δασάρχης
ΝΙΚ. ΜΠΕΛΛΙΑΣ

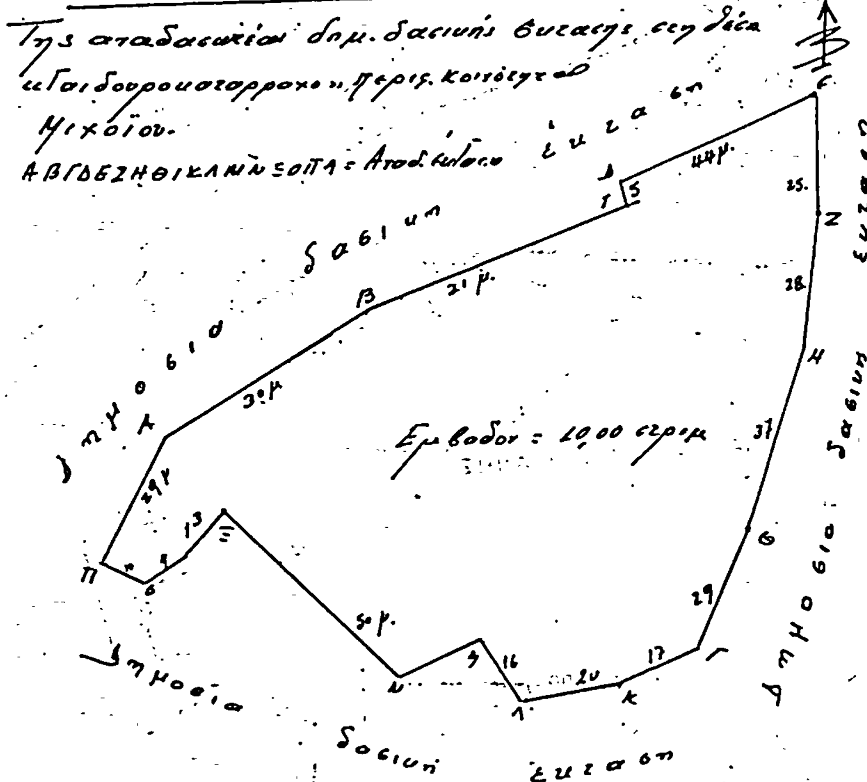

Απόσπασμα χάρτη 1:20.000

Πάτρα: 8-1-1985
ο Συντάξας
Αντώνιος Π. Λέντζος
Τεχνολόγος Δασοπονίας

Αριθ. 153 (3)

Κήρυξη ως αναδασωτέας έκτασης 1,715 στρεμμάτων, στη θέση Αλώνι της Κοινότητας Χαραυγή του Νομού Αχαΐας.

Ο ΝΟΜΑΡΧΗΣ ΑΧΑΪΑΣ

Έχοντας υπόψη :

1. Το άρθρο 117 παρ. 3 του Συντάγματος της χώρας
2. Τις περί διοικητικής αποκέντρωσης διατάξεις.
3. Τις διατάξεις του Ν. 998/1979 «περί προστασίας των δασών και των δασικών εν γένει εκτάσεων της Χώρας» και συγκεκριμένα : α) του άρθρου 41 παρ. 1 β) του άρθρου 38 παρ. 1
4. Τις διαταγές του Υπουργείου Γεωργίας : α) 160417/1180/8.7.80 β) 182447/3049/24.9.80

Την με αριθ. Ζα/160/26.1.84 απόφαση του Νομάρχη Αχαΐας «περί εξουσιοδότησης των προϊσταμένων των Υπηρεσιών να υπογράφουν με εντολή Νομάρχη, αποφασίζουμε :

Κηρύσσουμε αναδασωτέα, με σκοπόν την επανίδρυση, με φυσική αναγέννηση, της δασικής βλάστησης, που καταστράφηκε από παράνομη εκχέρσωση από τον Αργύριο Παναγιωτόπουλο κάτοικο Χαραυγής, την δημόσια δασική έκταση χιλίων επτακοσίων δέκα πέντε τετρ. μέτρων (1,715) που βρίσκεται στη θέση Αλώνι της Κοινότητας Χαραυγής, και προσδιορίζεται από τα στοιχεία Α, Β, Γ, Δ, Ε,Ζ, Α, όπως φαίνονται στο συνημμένο διάγραμμα, το οποίο αποτελεί αναπόσπαστο μέρος της απόφασης αυτής και έχει όρια :

Ανατολικά : Με Δημοσία δασική έκταση
Δυτικά : Με Επαρχιακό δρόμο Χαραυγής Πορτών
Βόρεια : Με Δημόσια δασική έκταση
Νότια : Με χωράφι Αργύρη Παναγιωτόπουλου.

Η απόφαση αυτή να δημοσιευθεί στην Εφημερίδα της Κυβέρνησης.


Πάτρα, 9 Ιανουαρίου 1985


Με εντολή Νομάρχη
Ο Δασάρχης
ΝΙΚ. ΜΠΕΛΛΙΑΣ


ΤΟΠΟΓΡΑΦΙΚΟ ΔΙΑΓΡΑΜΜΑ.

Της αναδασωτέας δημόσιας δασικής έκτασης στη θέση: Αλώνι περιφέρειας Κοινότητας Χαραυγής:
ΑΒΓΔΕΖΑ = Αναδάσωση εμβαδόν 1715 τ.μ.

Κλίμακα 1:1000

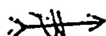

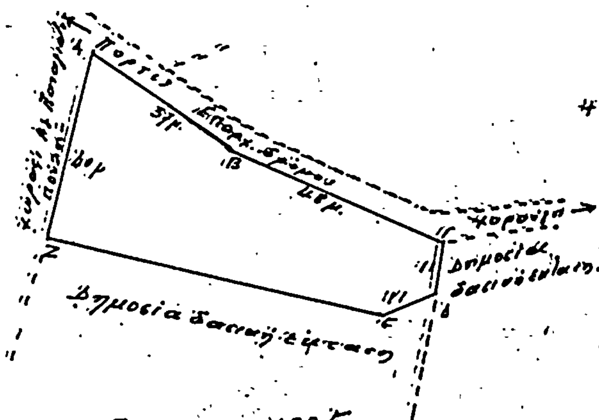

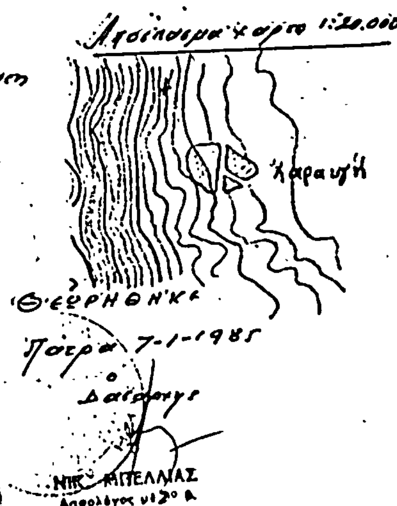

Αριθ. 157 (4)

Κήρυξη ως αναδασωτέας έκτασης 10,480 στρεμμάτων, στη θέση Τρόχωμα της Κοινότητας Πορτών του Νομού Αχαΐας

Ο ΝΟΜΑΡΧΗΣ ΑΧΑΪΑΣ

Έχοντας υπόψη :

1. Το άρθρο 117 παρ. 3 του Συντ/τος της χώρας.

2. Τις περί διοικητικής αποκέντρωσης διατάξεις.

3. Τις διατάξεις του Ν. 998/1979 «περί προστασίας των δασών και των δασικ ν εν γένει εκτάσεων της Χώρας» και συγκεκριμένα : α) του άρθρου 41 παρ. 1 β) του άρθρου 38 παρ. 1

4. Τις διαταγές του Υπουργείου Γεωργίας : α) 160417/Α1180/8.7.80 β) 182447/3049/24.9.80

Την με αριθ. Ζα/160/26.1.84 απόφαση του Νομάρχη Αχαΐας, περί εξουσιοδότησης των προϊσταμένων των Υπηρεσιών να υπογράφουν με εντολή Νομάρχη, αποφασίζουμε :

Κηρύσσουμε αναδασωτέα, με σκοπόν την επανίδρυση, με φυσική αναγέννηση, της δασικής βλάστησης, που καταστράφηκε από παράνομη εκχέρσωση από τον Νικόλαο Μακρή, κάτοικο Πορτών την δημόσια δασική έκταση Δέκα χιλιάδων τετρακοσίων ογδόντα τετρ. μέτρων (10.480) στρεμμάτων που βρίσκεται στη θέση Τρόχωμα της Κοινότητας Πορτών, και προσδιορίζεται από τα στοιχεία Α.Β.Γ.Δ.Ε.Ζ.Η.Θ.Ι.Κ.Λ.Μ.Ν.Α, όπως φαίνονται στο συνημμένο διάγραμμα, το οποίο αποτελεί αναπόσπαστο μέρος της απόφασης αυτής και έχει όρια :

Ανατολικά : Με Δημοσία δασική έκταση

Δυτικά : Με δημοσία δασική έκταση

Βόρεια : Με δημοσία δασική έκταση και χωράφι Ν. Ζαφειροπούλου


Νότια : Με δημοσία δασική έκταση.

Η απόφαση αυτή να δημοσιευθεί στην Εφημερίδα της Κυβέρνησης.

Πάτρα, 9 Ιανουαρίου 1985

Με εντολή Νομάρχη
Ο Δασάρχης
ΝΙΚΟΛΑΟΣ ΜΠΕΛΛΙΑΣ

ΤΟΠΟΓΡΑΦΙΚΟ ΔΙΑΓΡΑΜΜΑ.

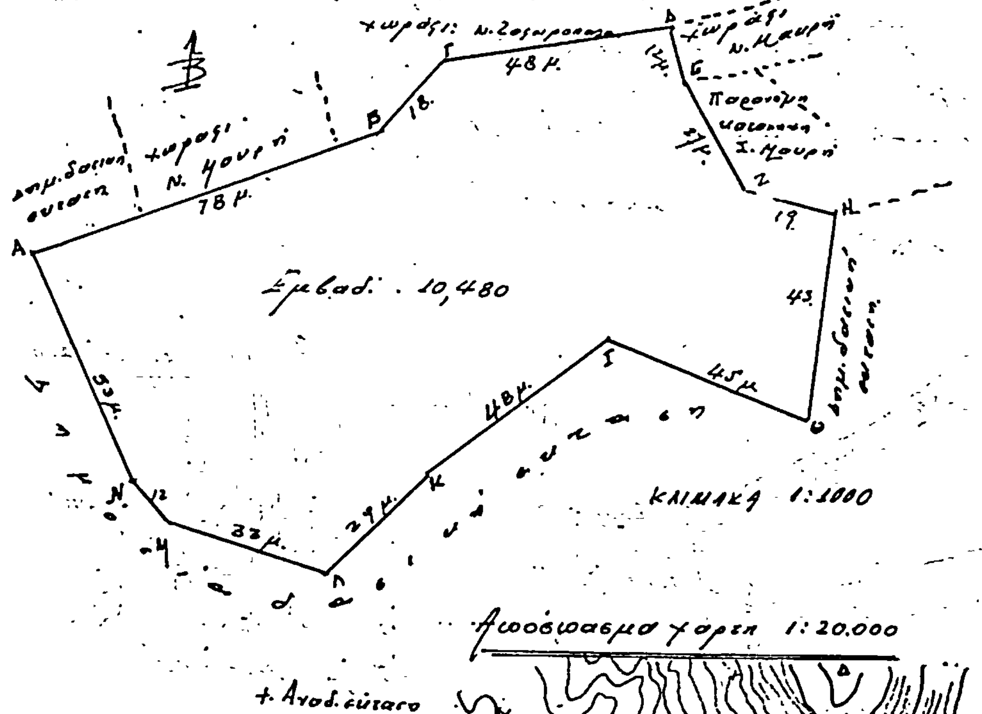

+ Αναδ. έκταση

Πάτρα 8-1-1985
ο Συντάξας
Αντώνιος Β. Λέντζος
Τεχνολόγος Δασοπονίας

Θεωρήθηκε
Πάτρα 8-1-1985
ο Δασάρχης

Αριθ. 164 (5)

Κήρυξη ως αναδασωτέας έκτασης 40 στρεμμάτων, στη θέση Σπαρτιά της Κοινότητας Μανεσίου του Νομού Αχαΐας.

Ο ΝΟΜΑΡΧΗΣ ΑΧΑΪΑΣ

Έχοντας υπόψη :

1. Το άρθρο 117 παρ. 3 του Συντ/τος της χώρας.

2. Τις περί διοικητικής αποκέντρωσης διατάξεις.

3. Τις διατάξεις του Ν. 998/1979 «περί προστασίας των δασών και των δασικών εν γένει εκτάσεων της Χώρας» και συγκεκριμένα : α) του άρθρου 41 παρ. 1, β) του άρθρου 38 παρ. 1.

4. Τις δ/γές του Υπουργείου Γεωργίας : α) 160417/1180/8.7.80, β) 182447/3049/24.9.80.

Την με αριθ. Ζα/160/26.1.84 απόφαση του Νομάρχη Αχαΐας, περί εξουσιοδότησης των προϊσταμένων των Υπηρεσιών να υπογράφουν με εντολή Νομάρχη, αποφασίζουμε :


Κηρύσσουμε αναδασωτέα, με σκοπόν την επανίδρυση, με φυσική αναγέννηση, της δασικής βλάστησης, που καταστράφηκε από Πυρκαγιά την 17.9.1984 την δημόσια δασική έκταση Σαράντα (40) στρεμμάτων που βρίσκεται στη θέση Σπαρτιά της Κοινότητας Μανεσίου και προσδιορίζεται συνημμένο απόσπασμα χάρτη το οποίο αποτελεί αναπόσπαστο μέρος της απόφασης αυτής και έχει όρια :

Ανατολικά, Δυτικά, Βόρεια, Νότια : Με μη καείσα Δημοσία δασική έκταση.

Η απόφαση αυτή να δημοσιευθεί στην Εφημερίδα της Κυβέρνησης.

Πάτρα, 9 Ιανουαρίου 1985

Με Εντολή Νομάρχη
Ο Δασάρχης
ΝΙΚ. ΜΠΕΛΛΙΑΣ

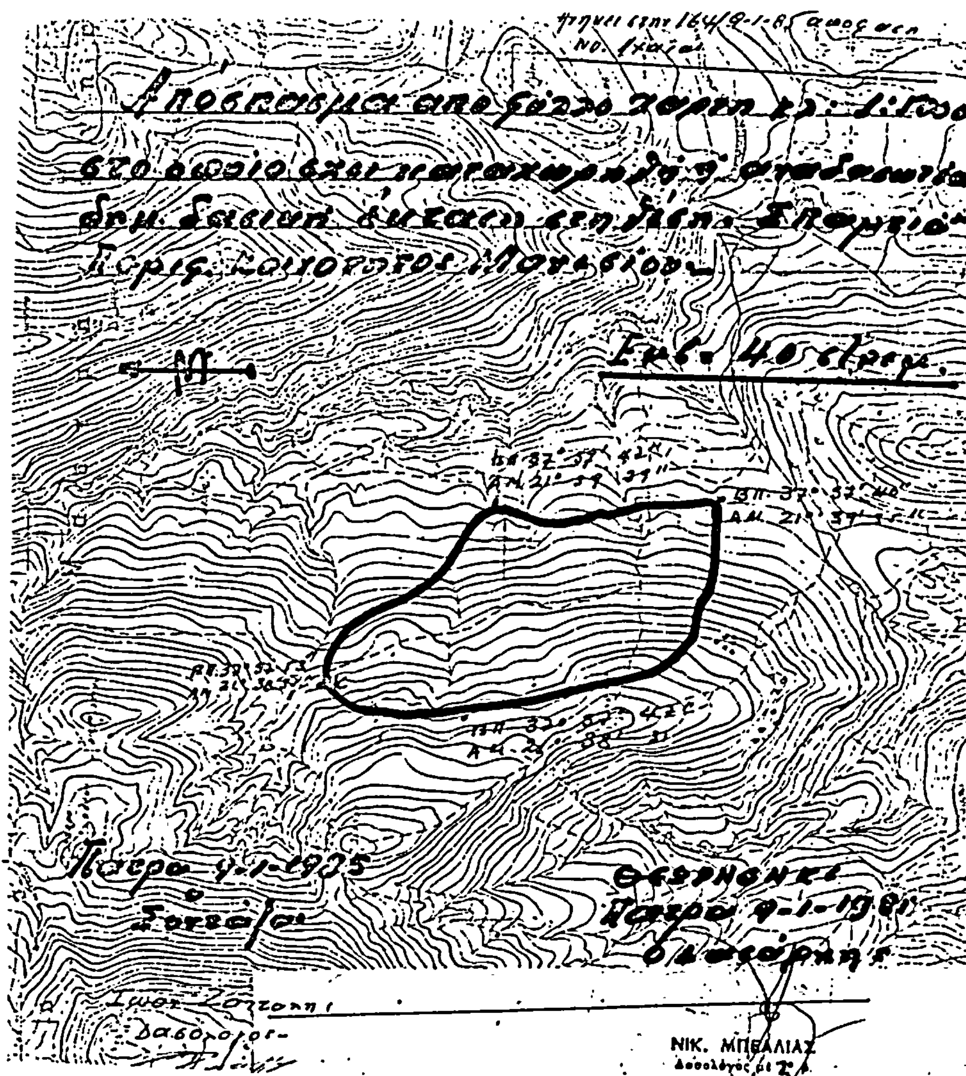

Αριθ. 152 (6)

Κήρυξη ως αναδασωτέας έκτασης 17,947 στρεμμάτων, στη θέση Κουκίστρα της Κοινότητας Πορτών του Νομού Αχαΐας.

Ο ΝΟΜΑΡΧΗΣ ΑΧΑΪΑΣ

Έχοντας υπόψη :

1. Το άρθρο 117 παρ. 3 του Συντ/τος της χώρας.

2. Τις περί διοικητικής αποκέντρωσης διατάξεις.

3. Τις διατάξεις του Ν. 998/1979 «περί προστασίας των δασών και των δασικών εν γένει εκτάσεων της Χώρας» και συγκεκριμένα : α) του άρθρου 41 παρ. 1, β) του άρθρου 38 παρ. 1.

4. Τις δ/γές του Υπουργείου Γεωργίας 160417/1180/8.7.80, β) 182447/3049/24.9.80.

Την με αριθ. Ζα/160/26.1.84 απόφαση του Νομάρχη Αχαΐας, περί εξουσιοδότησης των προϊσταμένων των Υπηρεσιών να υπογράφουν με εντολή Νομάρχη, αποφασίζουμε :

Κηρύσσουμε αναδασωτέα, με σκοπόν την επανίδρυση, με φυσική αναγέννηση, της δασικής βλάστησης, που καταστράφηκε από παράνομη εκχέρσωση από τον Παναγ. Αγγελακόπουλο κάτοικο Πορτών, την δημόσια δασική έκταση δέκα επτά χιλιάδες εννιακοσίων σαράντα επτά τετρ. μέτρων (17947) που βρίσκεται στη θέση Κουκίστρα της Κοινότητας Πορτών και προσδιορίζεται από τα στοιχεία Τμήματα : 1, 2, 3 και 4 όπως φαίνονται στο συνημμένο διάγραμμα, το οποίο αποτελεί αναπόσπαστο μέρος της απόφασης αυτής και έχει όρια :

Ανατολικά : Με Δημόσιο δάσος χαλ. πεύκης καμμένο.

Δυτικά : Με καμμένο δάσος χαλ. πεύκης, χωράφια Παν. Αγγελακοπούλου και αγροτικό δρόμο.

Βόρεια : Με δημοσία δασική έκταση και χωράφι Π. Αγγελακοπούλου.

Νότια : Με δημοσία δασική έκταση και χωράφι Π. Αγγελακοπούλου.

Η απόφαση αυτή να δημοσιευθεί στην Εφημερίδα της Κυβέρνησης.

Πάτρα, 9 Ιανουαρίου 1985

Με Εντολή Νομάρχη

Ο Δασάρχης

ΝΙΚ. ΜΠΕΛΛΙΑΣ